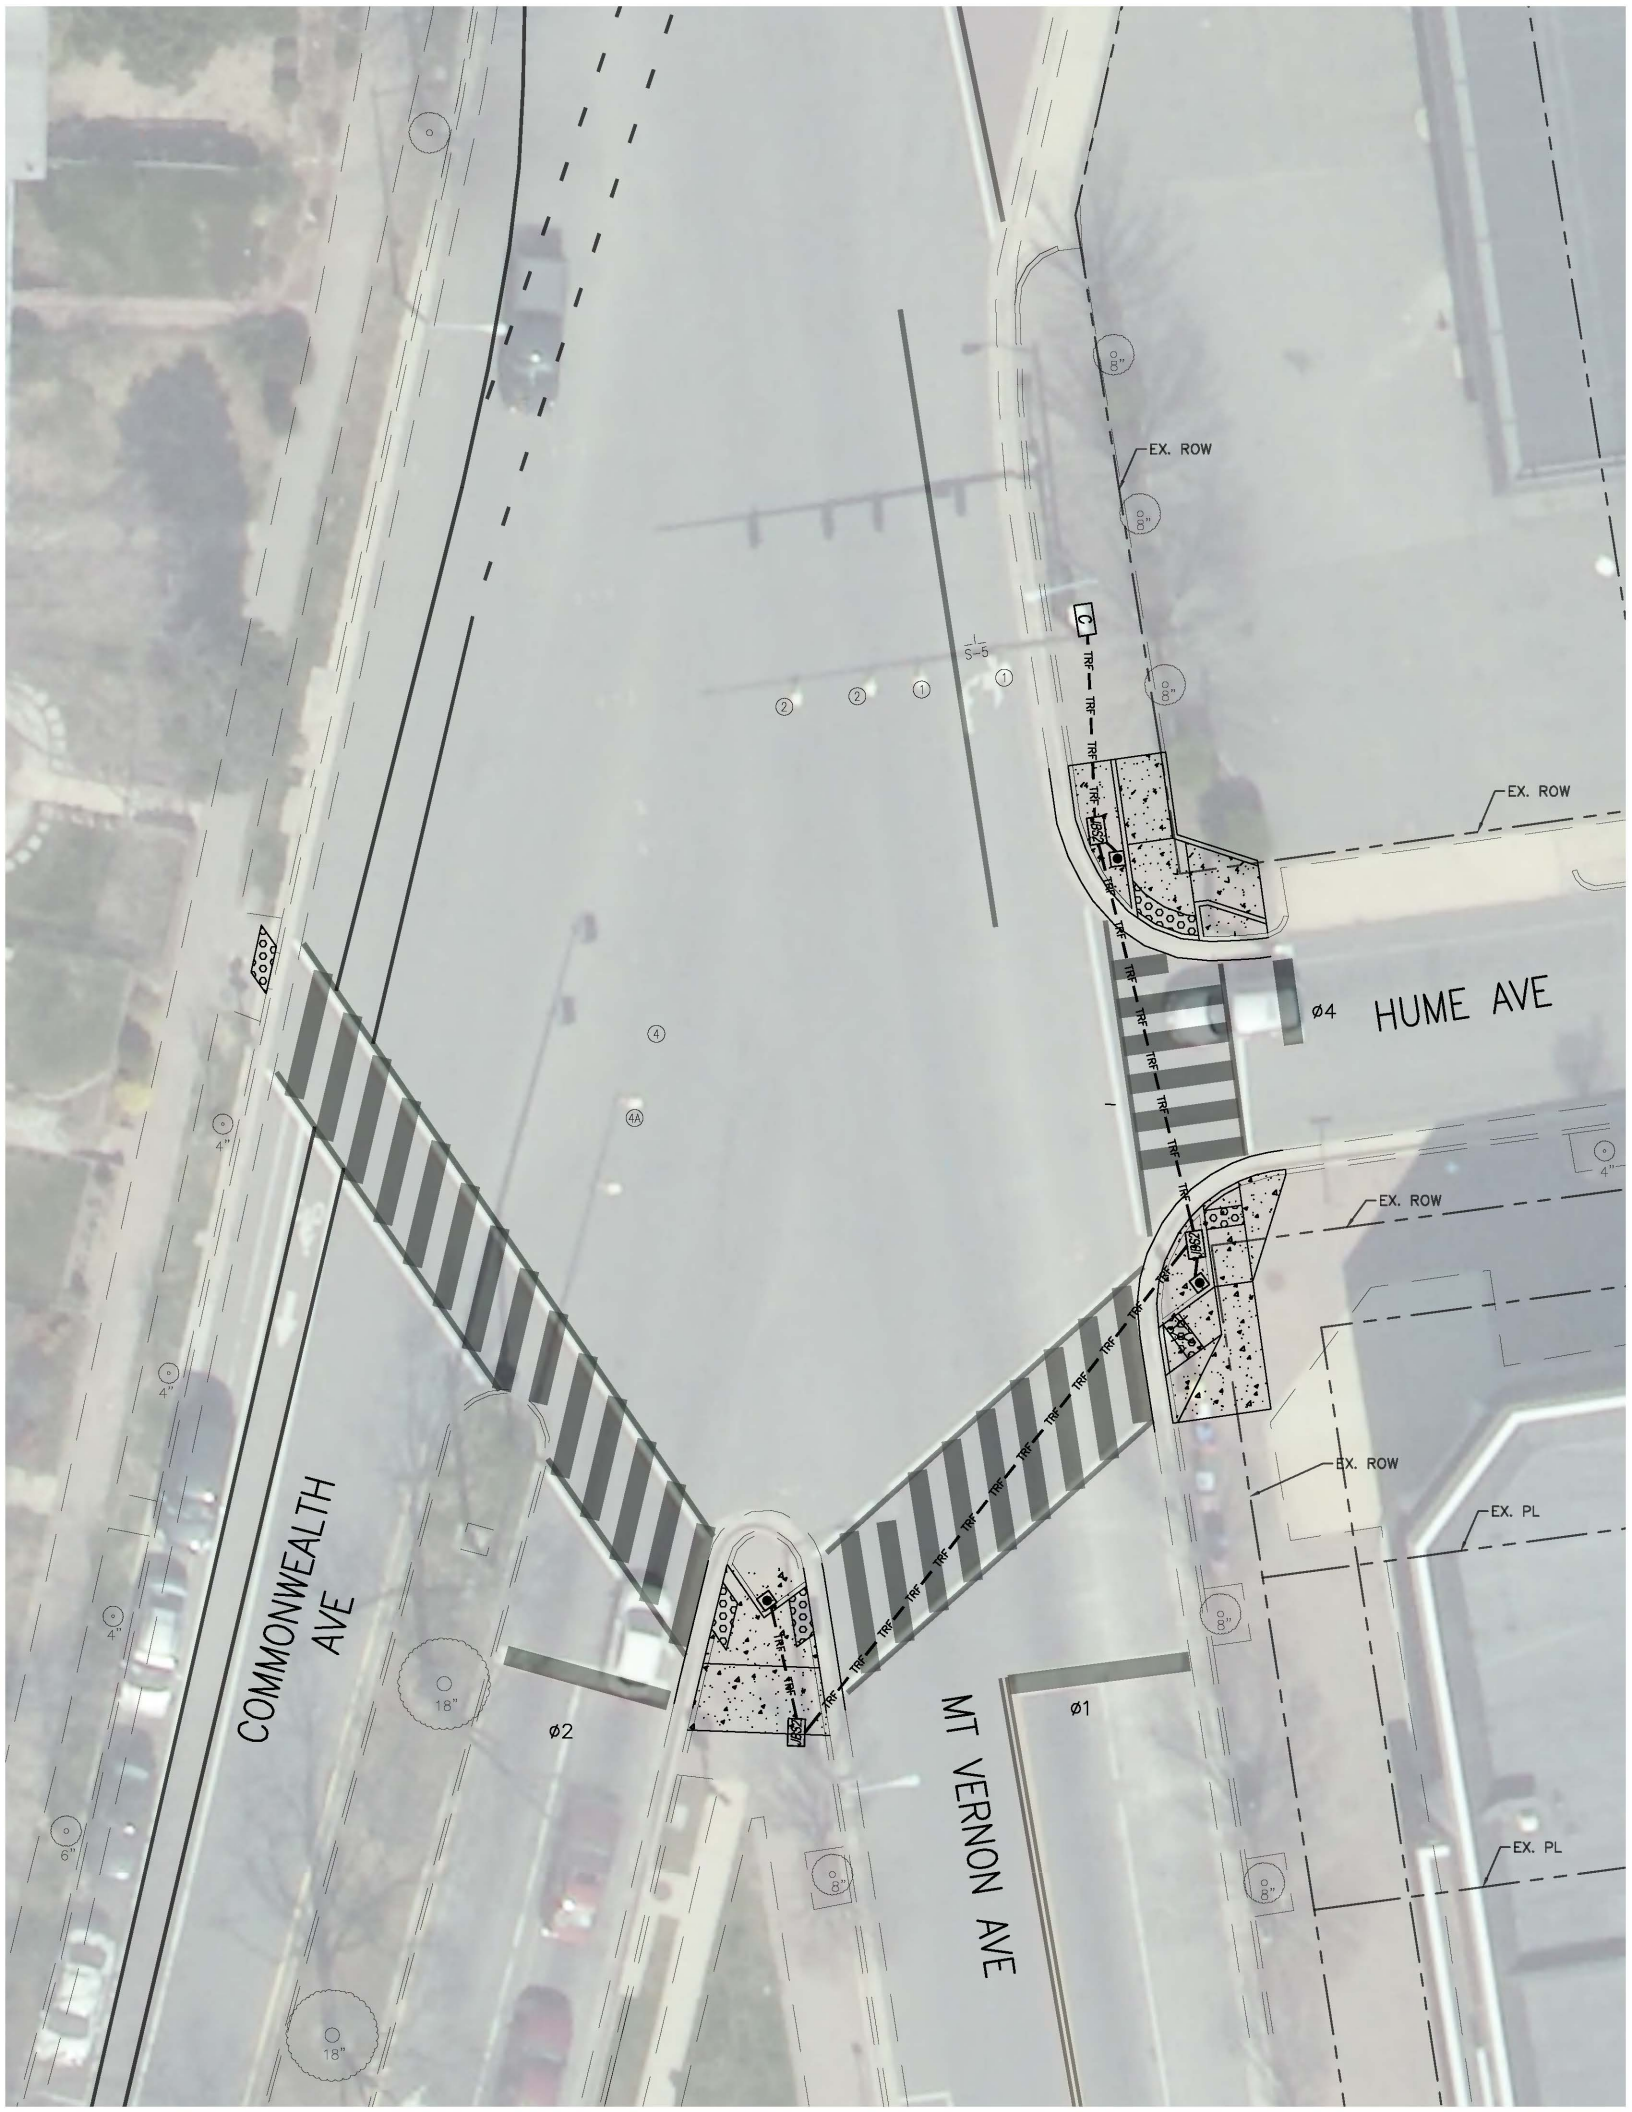
EX. ROW
EX. ROW
EX. ROW
EX. ROW
EX. PL
EX. PL
HUME AVE
MT VERNON AVE
COMMONWEALTH AVE
Ø1
Ø2
Ø4
TRF
C
8"
4"
6"
18"